



4idea



**KONDYGNACJA 2 1. PIĘTRO**




ILOŚĆ MIESZKAŃ NA KONDYGNACJI 11

**BILANS POWIERZCHNI**

NR MIESZKANIA	LICZBA POKOI	POWIERZCHNIA
M4	4	54.58 m <sup>2</sup>
M5	3	56.60 m <sup>2</sup>
M6	3	53.01 m <sup>2</sup>
M7	4	53.83 m <sup>2</sup>
M18	3	47.33 m <sup>2</sup>
M19	2	46.92 m <sup>2</sup>
M20	3	46.87 m <sup>2</sup>
M30	3	45.77 m <sup>2</sup>
M31	2	36.48 m <sup>2</sup>
M32	2	36.08 m <sup>2</sup>
M33	3	47.33 m <sup>2</sup>

**OZNACZENIA**

WEJŚCIE DO MIESZKANIA	
KOMUNIKACJA WEWNĘTRZNA	
WINDA	

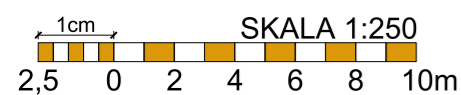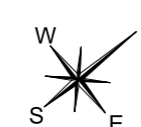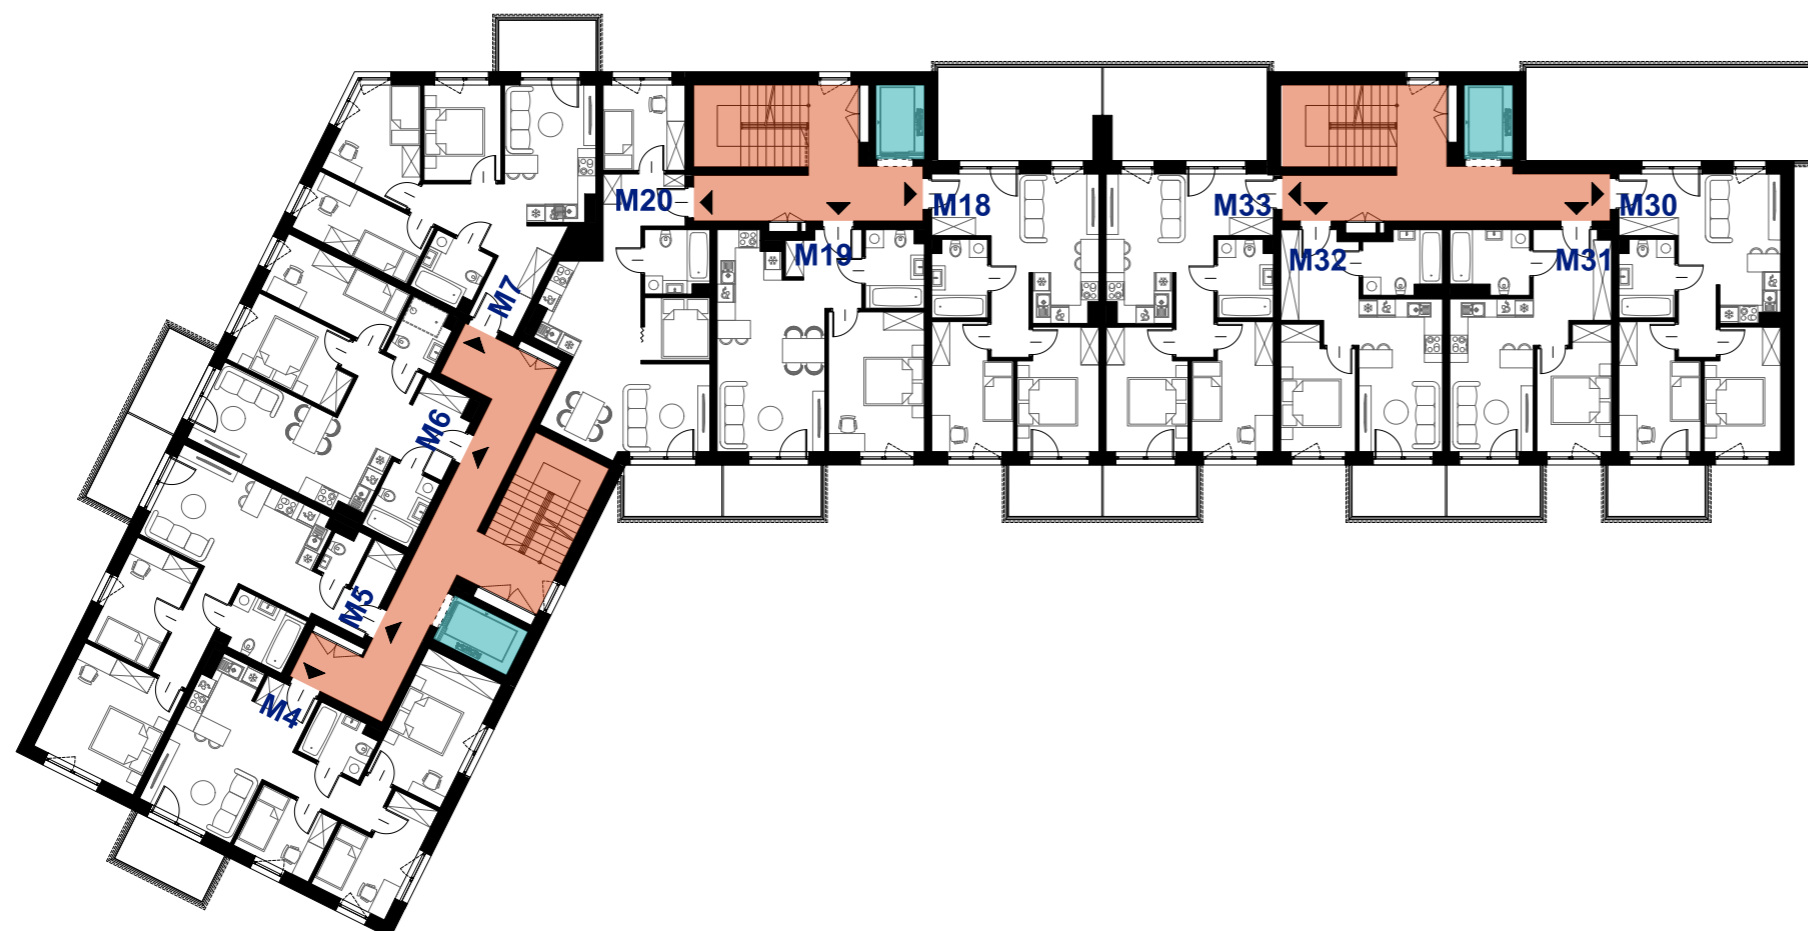

**UWAGI:**

1. Wyposażenie zostało pokazane w celach prezentacji i nie stanowi zobowiązania umownego.
2. Zestawienie powierzchni użytkowych poszczególnych pomieszczeń i lokalu podano na podstawie projektu wykonawczego. Obliczenia powierzchni użytkowych pomieszczeń oraz lokalu sporządzono zgodnie z Rozporządzeniem Ministra Transportu, Budownictwa i Gospodarki Morskiej z dnia 25 kwietnia 2012r. w sprawie szczegółowego zakresu i formy projektu budowlanego.