



4idea



**KONDYGNACJA 3 2. PIĘTRO**




ILOŚĆ MIESZKAŃ NA KONDYGNACJI 11

**BILANS POWIERZCHNI**

NR MIESZKANIA	LICZBA POKOI	POWIERZCHNIA
M8	4	54.58 m <sup>2</sup>
M9	3	56.60 m <sup>2</sup>
M10	3	53.01 m <sup>2</sup>
M11	4	53.83 m <sup>2</sup>
M21	3	47.33 m <sup>2</sup>
M22	2	46.92 m <sup>2</sup>
M23	3	46.87 m <sup>2</sup>
M34	3	45.77 m <sup>2</sup>
M35	2	36.48 m <sup>2</sup>
M36	2	36.08 m <sup>2</sup>
M37	3	47.33 m <sup>2</sup>

**OZNACZENIA**

WEJŚCIE DO MIESZKANIA	
KOMUNIKACJA WEWNĘTRZNA	
WINDA	

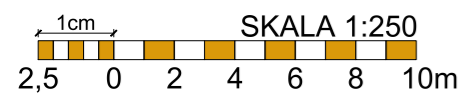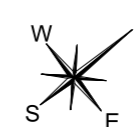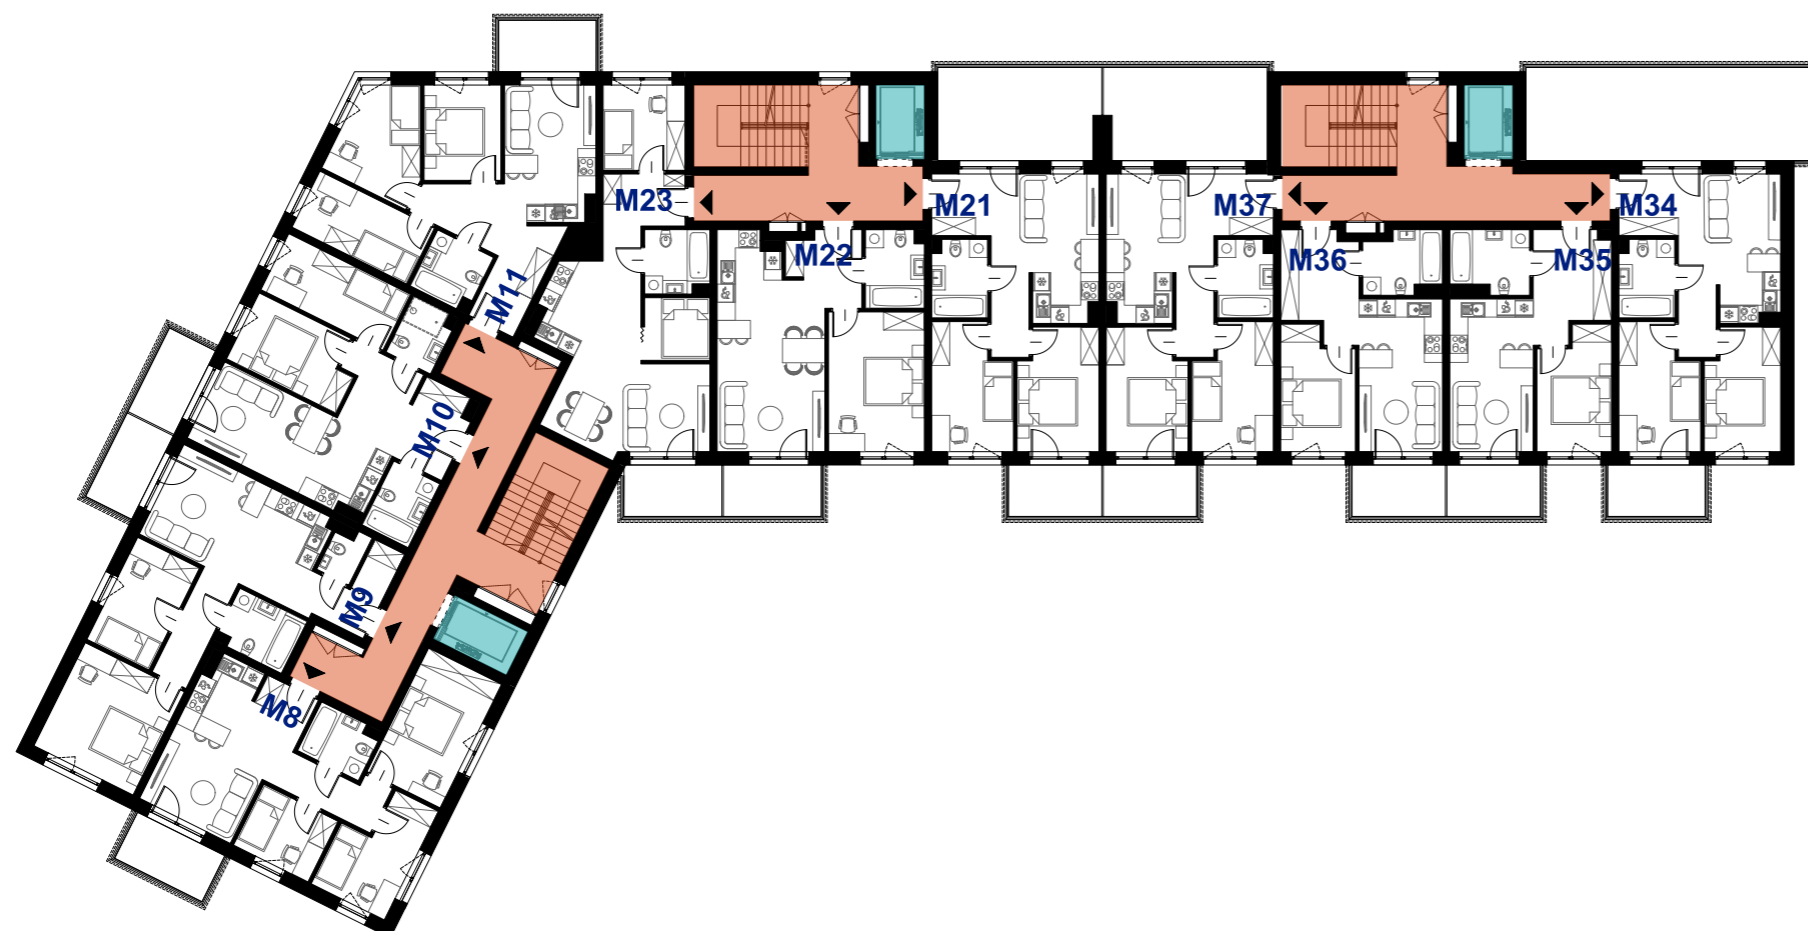

**UWAGI:**

1. Wyposażenie zostało pokazane w celach prezentacji i nie stanowi zobowiązania umownego.
2. Zestawienie powierzchni użytkowych poszczególnych pomieszczeń i lokalu podano na podstawie projektu wykonawczego. Obliczenia powierzchni użytkowych pomieszczeń oraz lokalu sporządzono zgodnie z Rozporządzeniem Ministra Transportu, Budownictwa i Gospodarki Morskiej z dnia 25 kwietnia 2012r. w sprawie szczegółowego zakresu i formy projektu budowlanego.