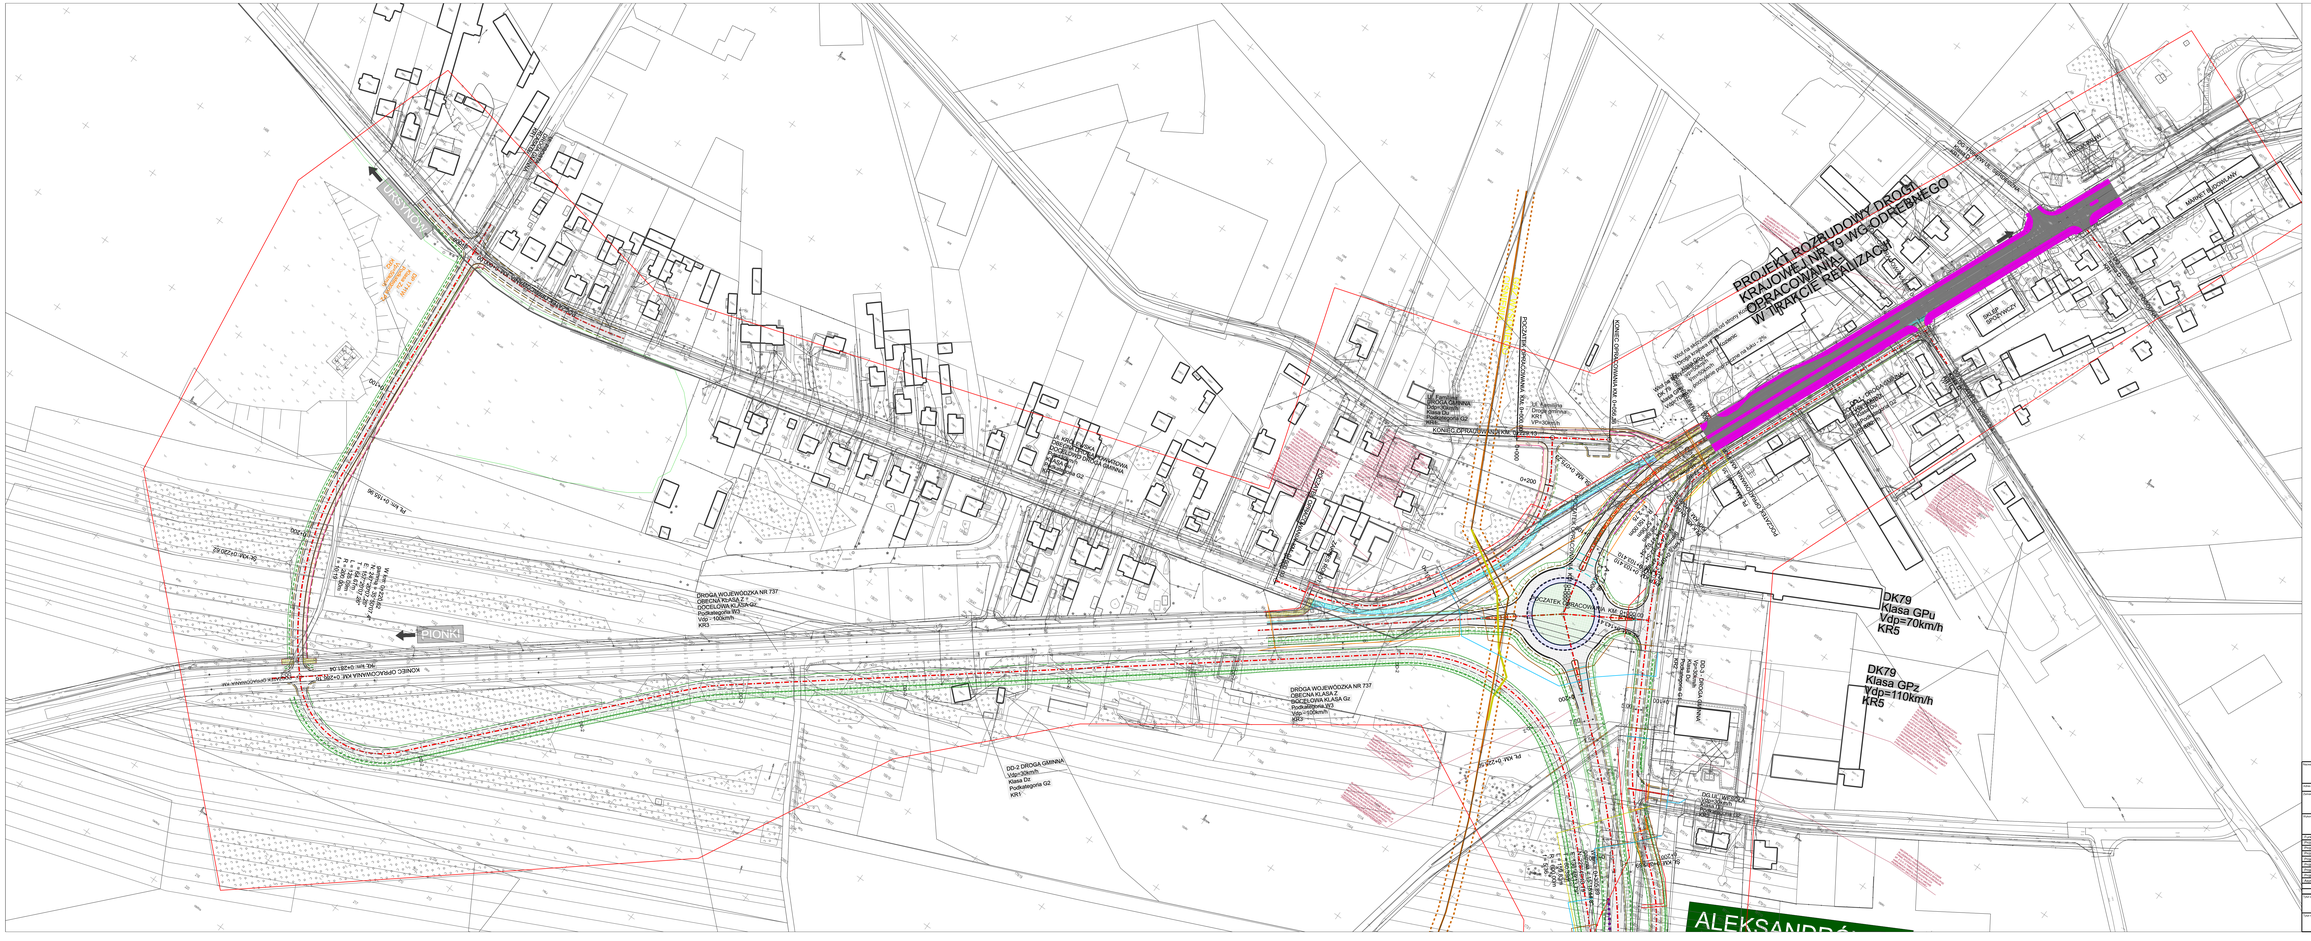

Legenda:

- Osie dróg
- Krawędź jezdni
- Krawędź pobocza
- Krawędź pasa ruchu
- Krawężnik
- Krawężnik obniżony
- Chodnik
- Wyburzenie
- PROJEKTOWANY PAS DROGOWY
- LINIA WYSOKIEGO NAPIĘCIA
- WODOCIĄG
- GAZOCIĄG ŚREDNIEGO CIŚNIENIA
- DROGA DLA PIESZYCH I ROWERÓW
- DROGA DLA PIESZYCH
- PROJ. NAWIERZCHNIA BITUMICZNA
- PROJ. ZIELEŃ
- IST. NAWIERZCHNIA BITUMICZNA
- IST. DROGA DLA PIESZYCH I ROWERÓW
- kierunki spływu wód
- przepust drogowy/melioracyjny
- Projektowany kanał technologiczny
- Istniejąca sieć telekomunikacyjna do rozbiórki
- Projektowana telekomunikacyjna linia napowietrzna
- Projektowany słup telekomunikacyjny
- Projektowana telekomunikacyjna rozdzielnia
- Projektowana linia wysokiego napięcia 110kV
- Projektowana linia niskiego napięcia
- Projektowane oświetlenie drogowe
- Projektowana kanalizacja sanitarna
- Projektowana przebudowa gazociągu
- Projektowana przebudowa wodociągu
- Projektowany ekran akustyczny
- Proj. zbiornik retencyjny – wariant rozwiązania

Nazwa przedsięwzięcia:	Koncepcja rozbudowy drogi krajowej nr 79 na odcinku Aleksandrówka - Garbatka wraz z uzyskaniem Decyzji o Środowiskowych Uwarunkowaniach		
Adres obiektu:	województwo mazowieckie, gmina Kozienice, miasto i gminy Lubień		
Zamawiający:	Skarb Państwa - Generalny Dyrektor Dróg Krajowych i Autostrad Oddział w Katowicach Centrala Generalnej Dyrekcji Dróg Krajowych i Autostrad ul. Mińska 65 03-808 Warszawa		
Wykonawca:	S.T.I. Partner Sp. z o.o. ul. Prażowska 28A/3 02-212 Warszawa		
Funkcja:	Imię i nazwisko:	Specjalność:	Nr uprawnień budowlanych: Podpis:
Projektant Drogowy:	mgr inż. Agnieszka Nowicka	Inżynieria drogowa	DOD/0024/POOD
Projektant Drogowy:	mgr inż. Agnieszka Nowicka	Inżynieria drogowa	DOD/0024/POOD
Projektant Drogowy:	mgr inż. Artur Kopiński	Drogowa	KRAK/0109/POOD/14
Projektant Drogowy:	mgr inż. Tadeusz Szymczyszyn	Drogowa	DOD/0010/POOD/08
Projektant Drogowy:	mgr inż. Paweł Stefkowicz	Inżynieria drogowa	DOD/0025/POOD/11
Projektant Drogowy:	mgr inż. Paweł Ziółek	Drogowa	KRAK/0108/POOD/14
Projektant Drogowy:	mgr inż. Marcin Gałkiewicz	Inżynieria drogowa	DOD/0023/POOD/11
Projektant Drogowy:	inż. Piotr Piotrowski	-	-
Projektant Drogowy:	inż. Piotr Piotrowski	-	-
Nazwa rysunku:	TOM A - CZĘŚĆ TECHNICZNA - DROGOWA	Skala: 1:1000	Data opracowania: 07.2024
Nazwa rysunku:	PLAN SYTUACYJNY W2	Arkusz rysunku: 2.1	