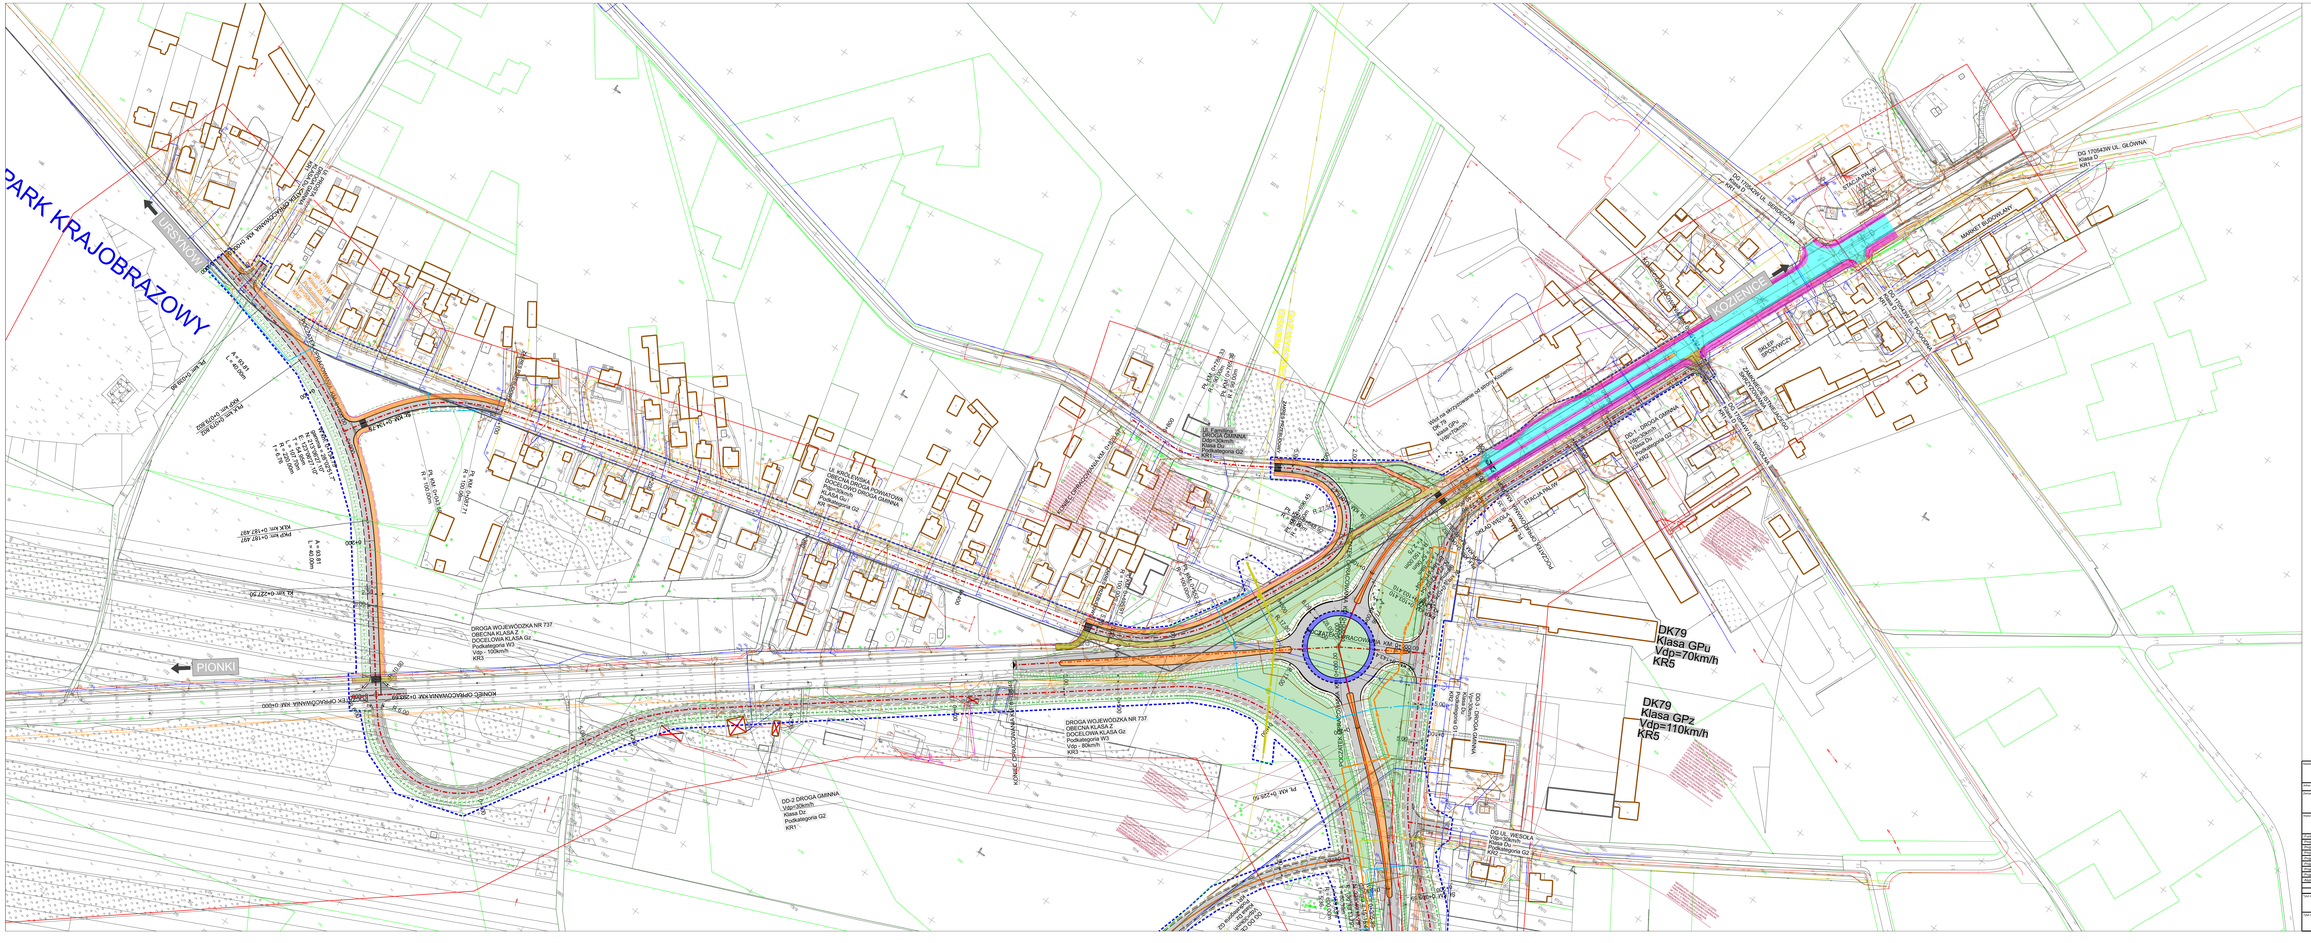

Nazwa przedsięwzięcia:	Koncepcja rozbudowy drogi krajowej nr 79 na odcinku Aleksandrówka - Gartatka wraz z uzyskaniem Decyzji o Środowiskowych Uwarunkowaniach			
